


ФИО: Пчелинцев Евгений Анатольевич

Площадь объекта по данным ЕГРН (кв.м.) **125,7**

Площадь помещений, подлежащих ремонту (кв.м.) **110**

1. План с расстановкой мебели и оборудования, демонтируемые элементы конструкций

	Универсальные окна		ВРЩ
	Клиентская зона		Световой логотип « ПОЧТА РОССИИ »
	Служебные помещения		Коммутационный шкаф на 9 unit 600x600, высота установки на 1700 мм ниже чистового потолка. Строго 1 на ОПС. СКС+СОТ
	Зона банка		Металлическая решетка на окно со стороны фасада
	Зона аптеки		Металлическая решетка на окно со стороны фасада
	Неремонтируемые помещения		Рольставни на окно со стороны фасада
	Совм. исп. м ²		Рольставни на окно со стороны фасада
	Аренда м ²		Рольставни на окно со стороны фасада
	Существующие стены и перегородки		ПВХ стеклопакет глухой 0000*1000мм
	Демонтируемые стены и перегородки		ПВХ стеклопакет с открываемыми створками 0000*1000мм
	Возводимые перегородки ГКЛ/ГВЛ		Витраж, профиль алюминиевый 0000*1000мм
	Возводимые перегородки, кирпич		Витраж, профиль алюминиевый 0000*1000мм
	Отмостка		Водонагревательный котел системы теплоснабжения
	Устройство площадок		Водонагреватель электрический
	Фокусная стена, RAL 5010		Бак для воды накопительный (d800 h1500, 1000л) без скважины
	Внутренняя облицовка стен ГКЛ		Бак для воды накопительный (d800 h1500, 1000л) со скважиной
	Внутренняя облицовка стен ГВЛ		Унитаз
	Высотная отметка потолка		Унитаз угловой
	Уличная урна		Раковина прямоугольная с зеркалом
	Парковка 3 велосипеда		Раковина угловая
			Сушилка для рук

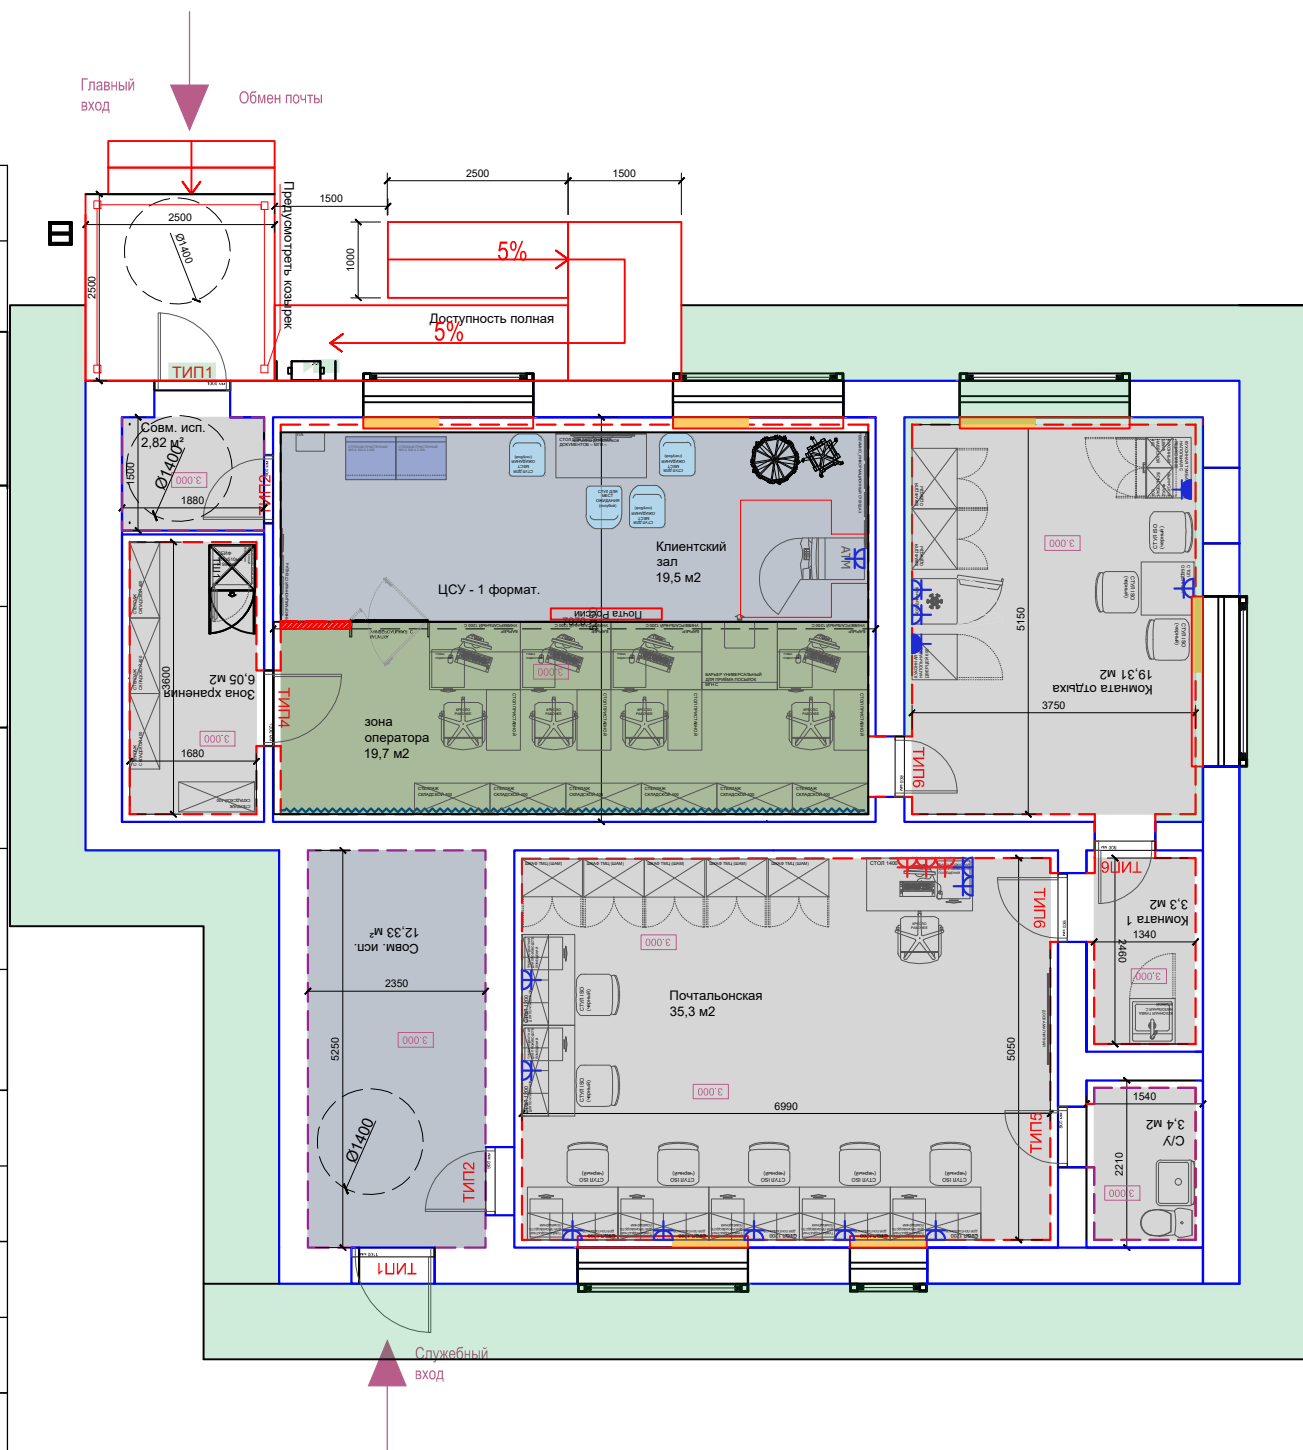

Примечание:* Размеры между перегородками/стенами, примыкающими к мебельным элементам -кассового барьера даны с запасом строго 10мм к фактическому суммарному размеру элементов мебели.

СОГЛАСОВАНО
 Директор УФПС Волгоградской области
 _____ Гайворонский М.А.
 «__» _____ 2023г.

СОГЛАСОВАНО
 Заместитель директора по имущественным вопросам (МР)
 _____ Блащичин А.А.
 «__» _____ 2023г.

СОГЛАСОВАНО
 Заместитель директора по операционному управлению
 _____ Крицкая М.В.
 «__» _____ 2023г.

СОГЛАСОВАНО
 Руководитель отдела безопасности УФПС Волгоградской области
 _____ Федоровская И.А.
 «__» _____ 2023г.

СОГЛАСОВАНО
 Руководитель департамента ИТ инфраструк. рыУФПС Волгоградской обл.
 _____ Артемьев Р.Н.
 «__» _____ 2023г.